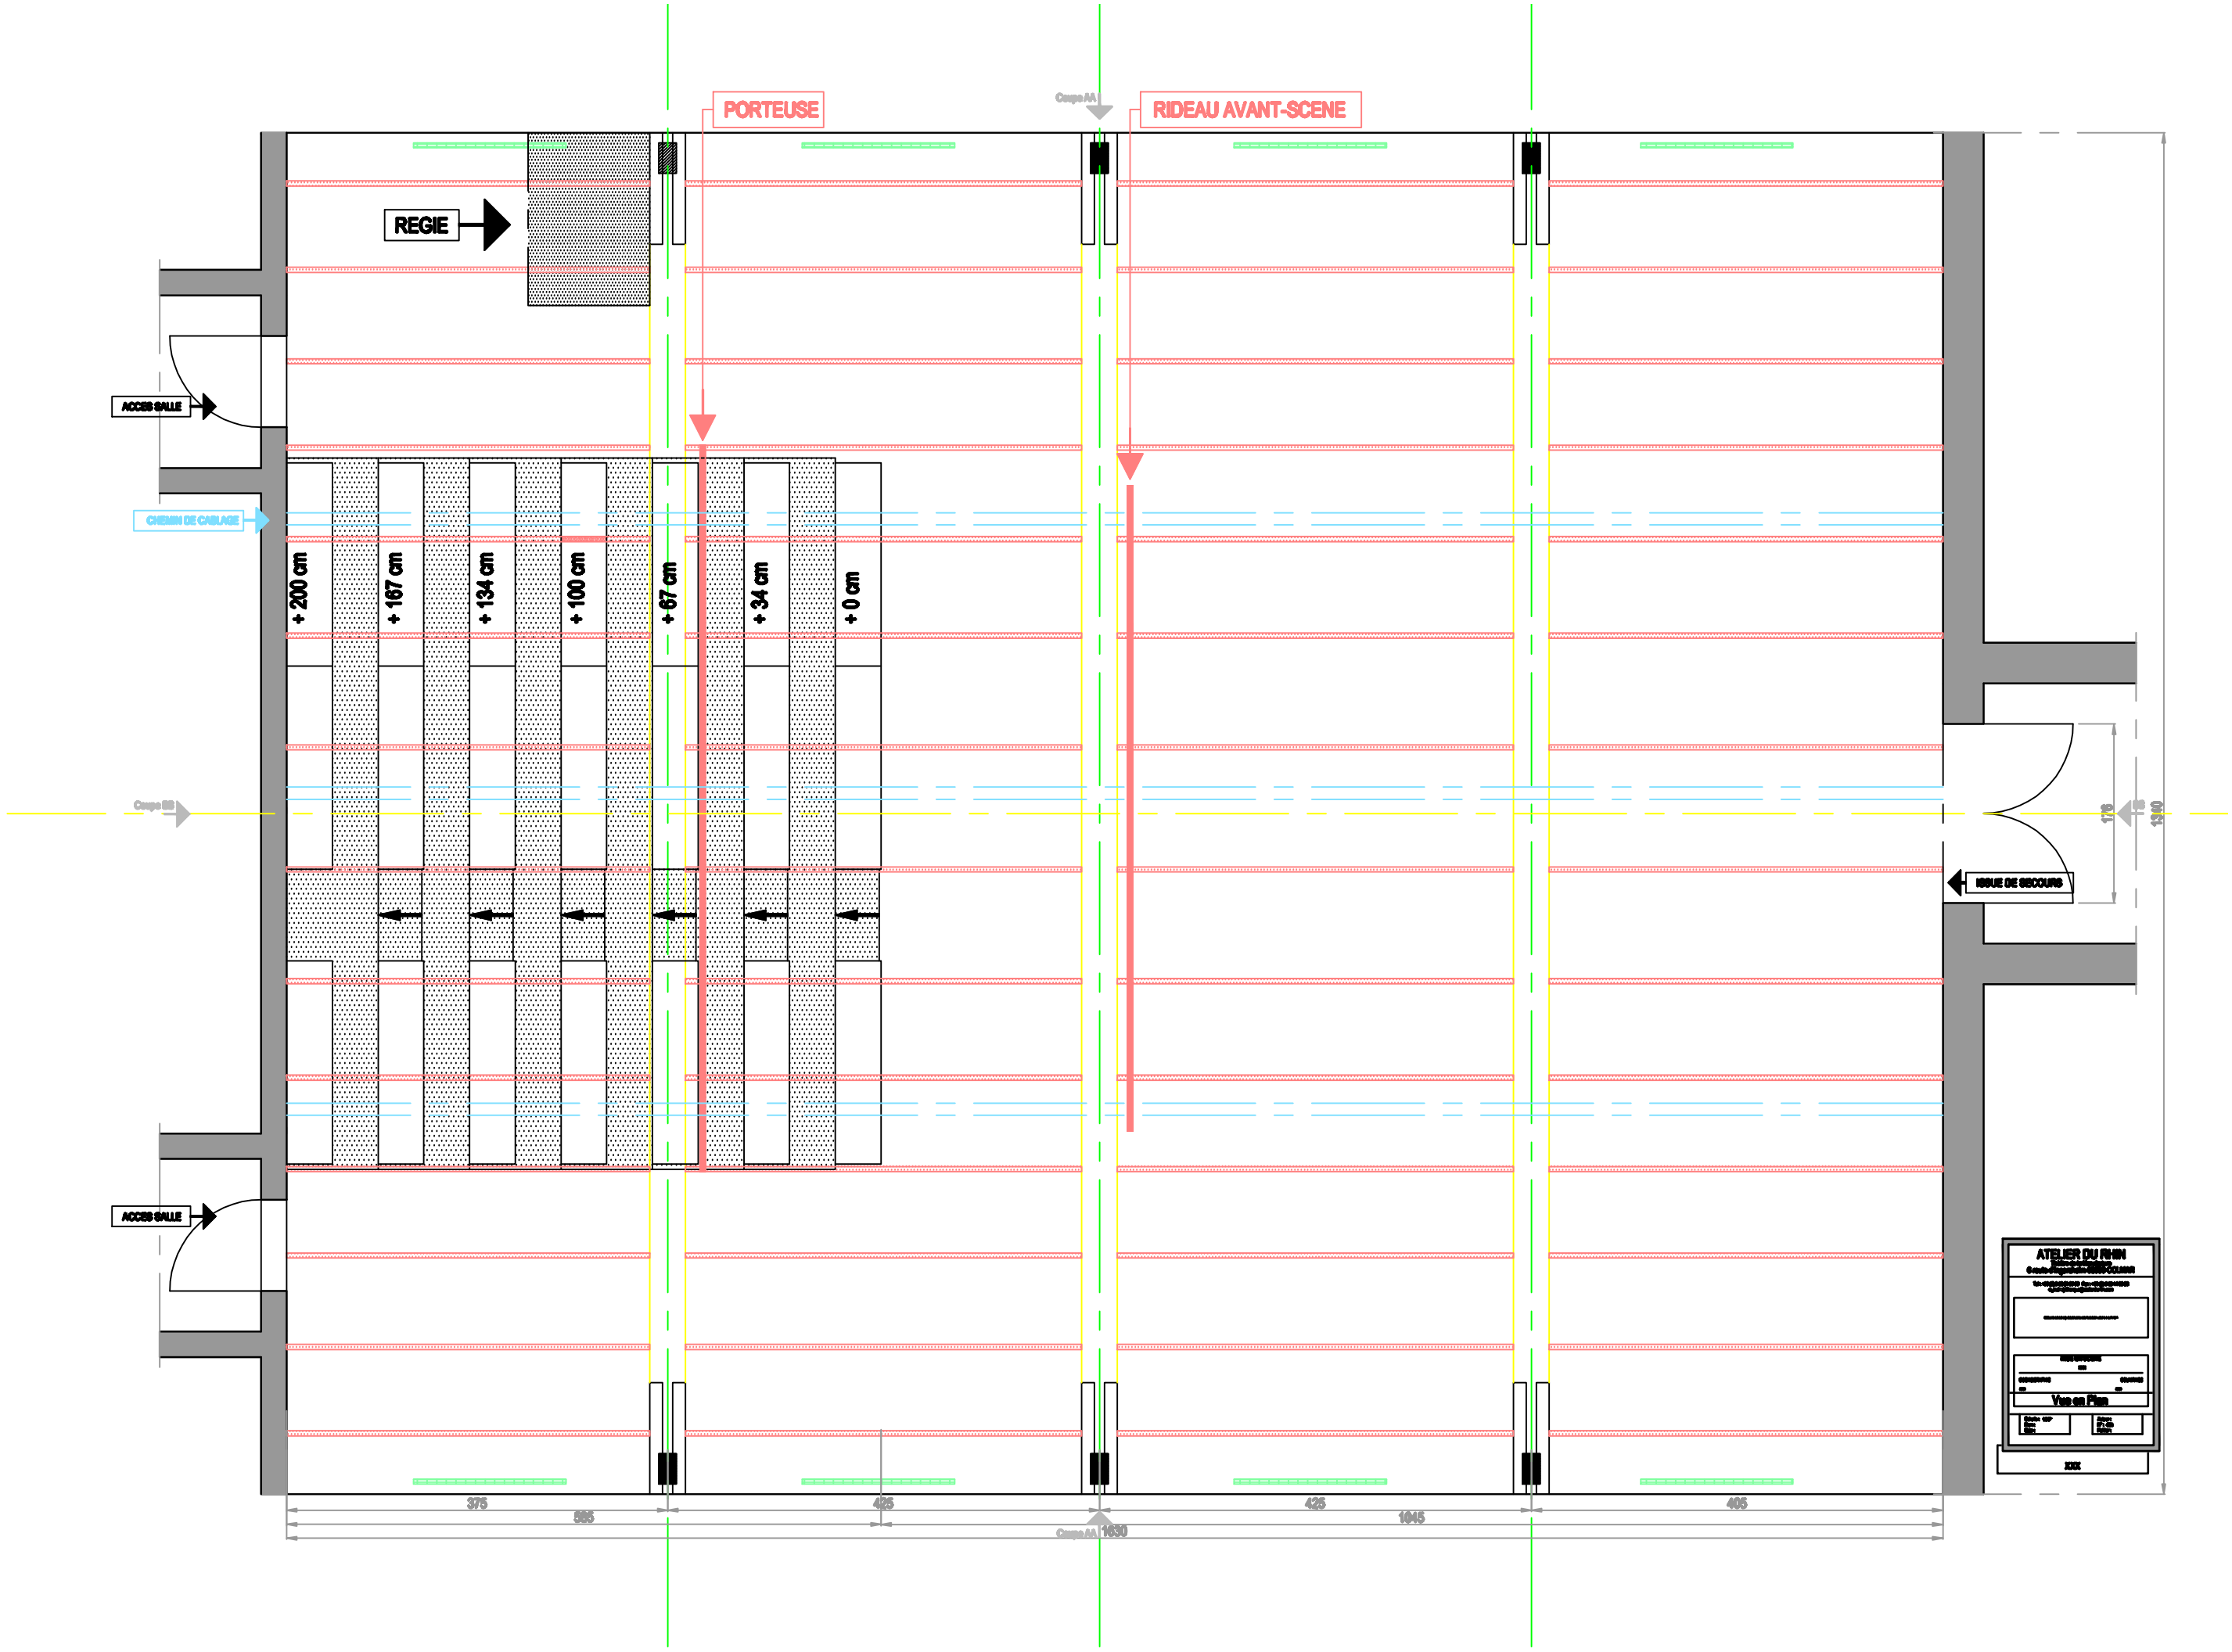
PORTEUSE
RIDEAU AVANT-SCENE
REGIE
ACCES SALLE
CHEMIN DE CABLAGE
+ 200 cm
+ 167 cm
+ 134 cm
+ 100 cm
+ 67 cm
+ 34 cm
+ 0 cm
ISSUE DE SECOURS
ACCES SALLE
375
565
425
425
1045
405
1630
ATELIER DU RHIN
Vue en Plan
XXX